


ZMIANY MIEJSCOWEGO PLANU OGÓLNEGO ZAGOSPODAROWANIA PRZESTRZENNEGO
GMINA ZBROSŁAWICE

PROJEKT RYSUNKU ZMIAN PLANU

SKALA 1:5000

ZALĄCZNIK DO UCHWAŁY NR XII/188/10
RADY GMINY W ZBROSŁAWICACH Z DNIA 30.06.2006r.

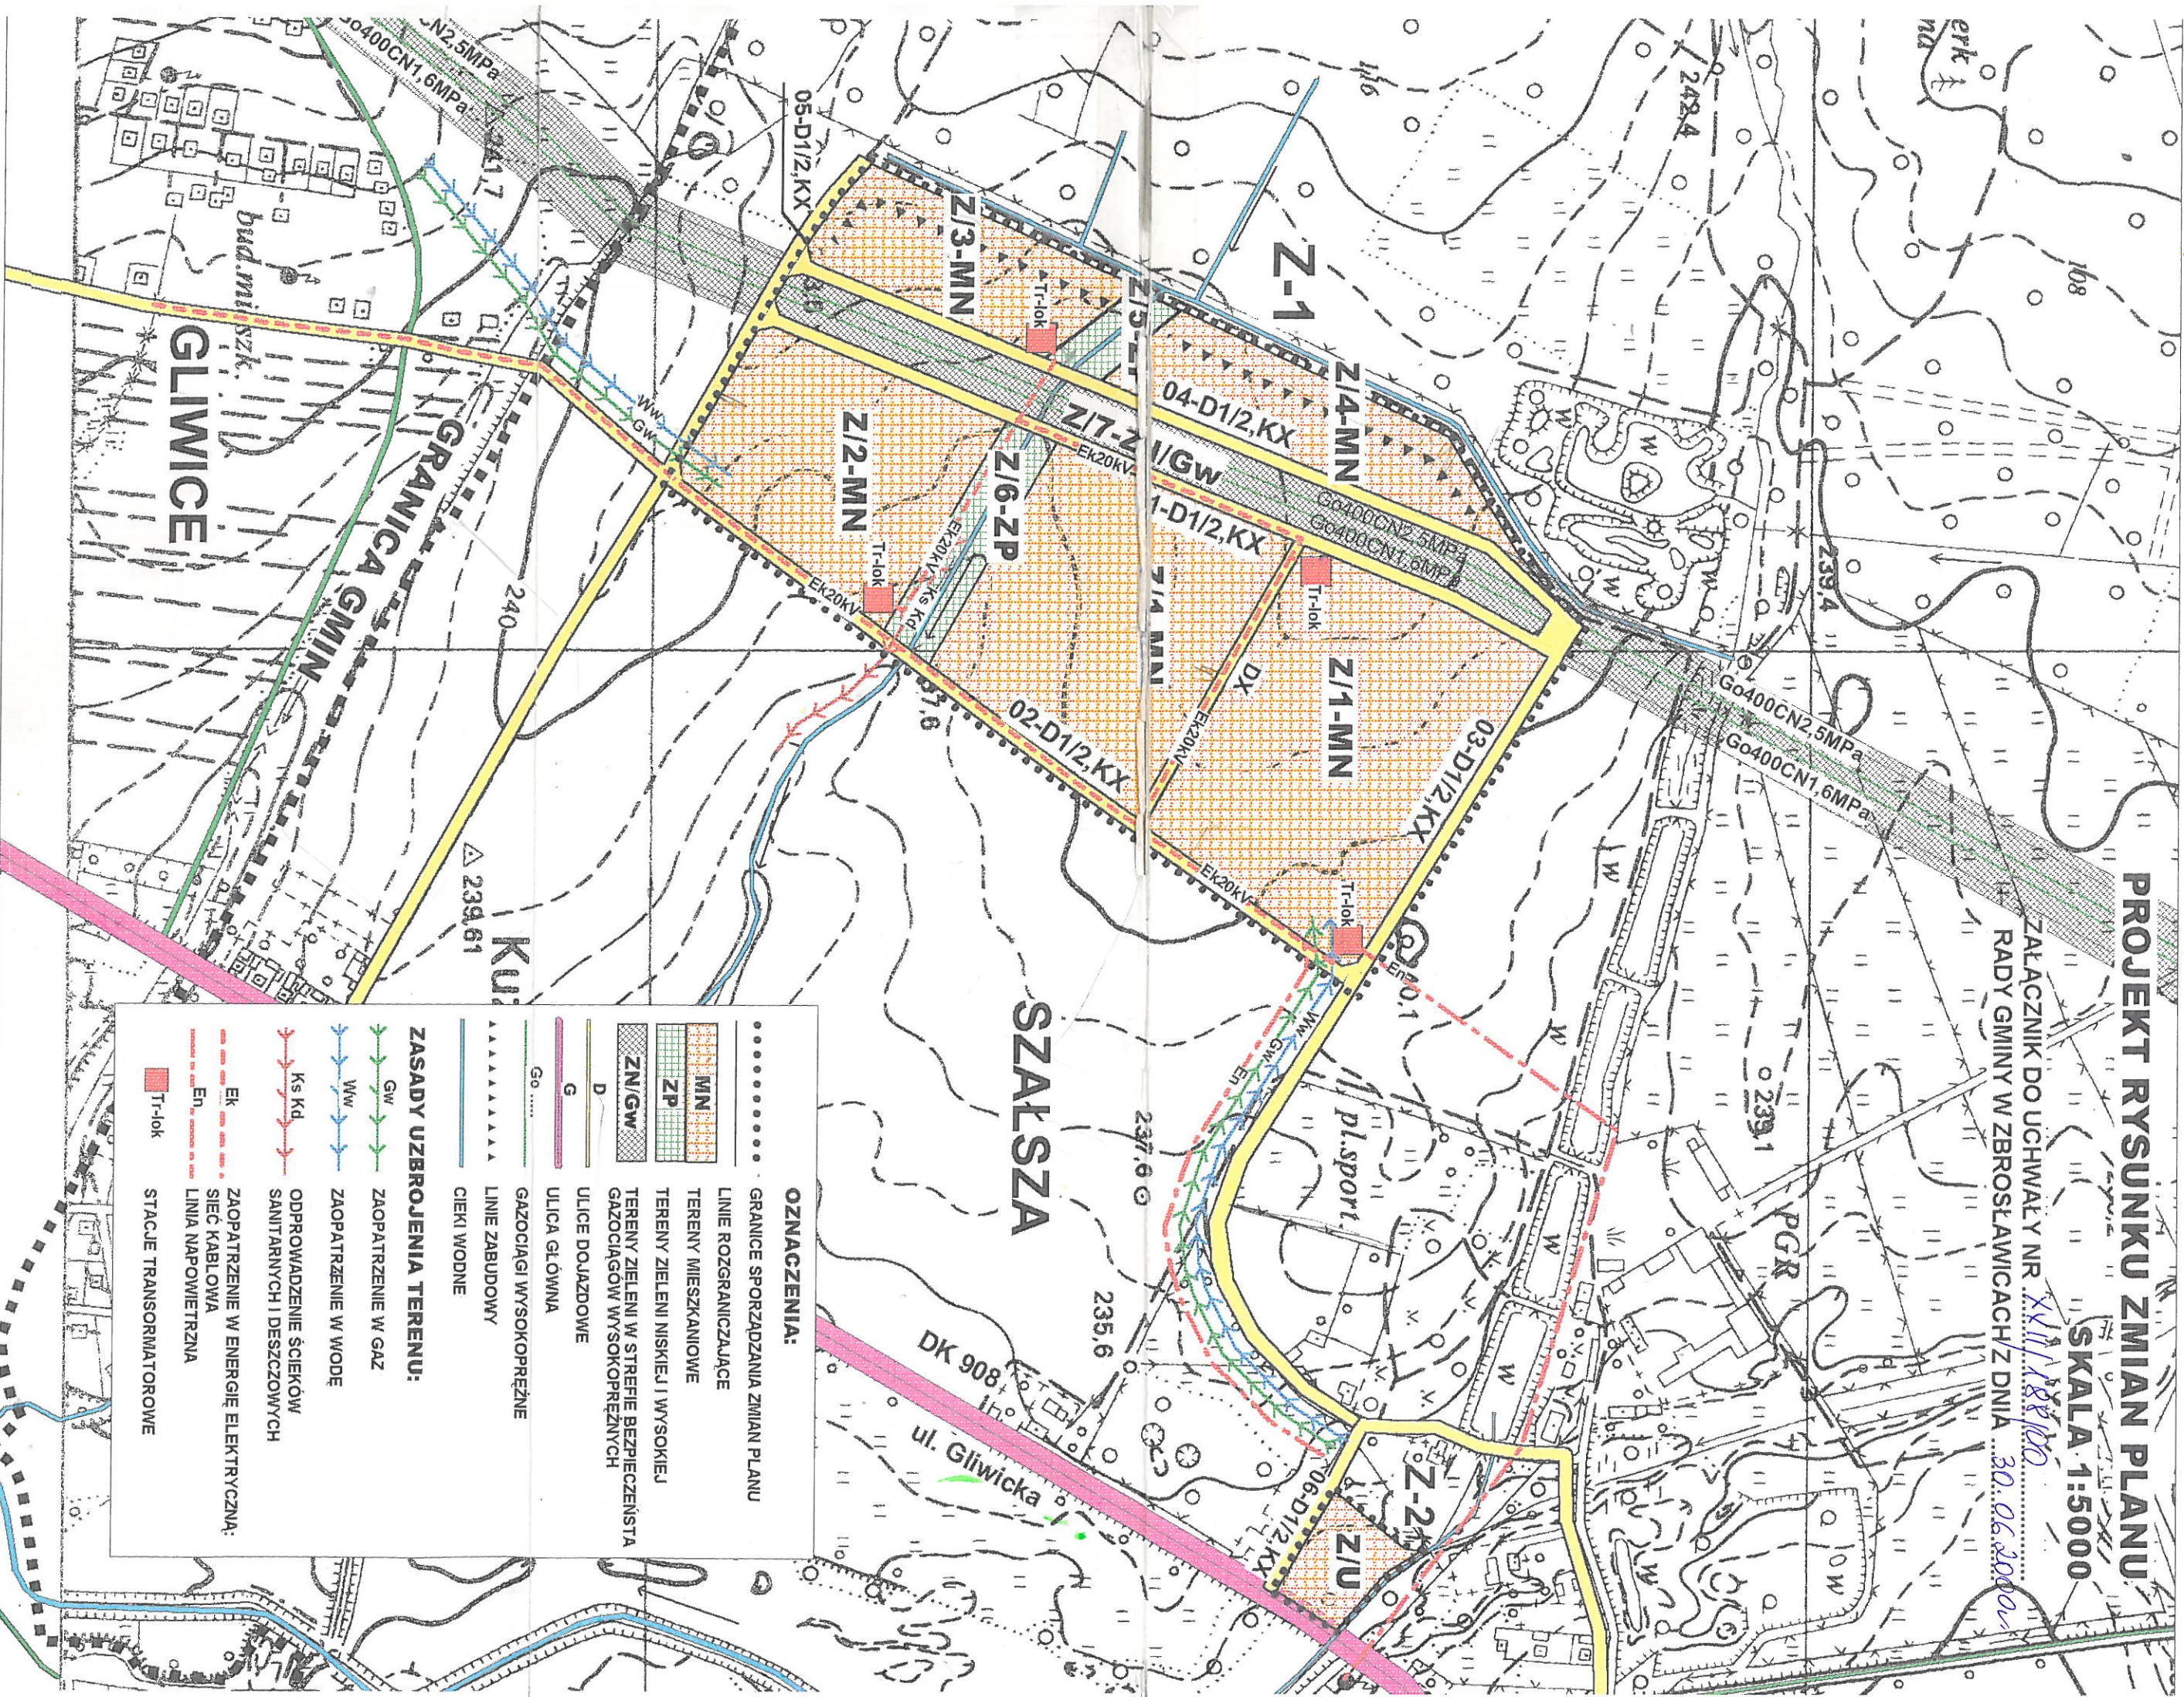

OZNACZENIA:

- GRANICE SPORZĄDZANIA ZMIAN PLANU
- LINE ROZGRANICZAJĄCE
- TERENY MIESZKANOWE
- TERENY ZIELENI NISKIEJ I WYSOKIEJ
- TERENY ZIELENI W STREFIE BEZPIECZENSTWA
- GAZOCIĄGÓW WYSOKOPRĘŻNYCH
- ULICE DOJAZDOWE
- ULICA GŁÓWNA
- GAZOCIĄGI WYSOKOPRĘŻNE
- LINE ZABUDOWY
- CEIKI WODNE
- ZASADY UZBROJENIA TERENU:
- GW
- ZAOPATRZENIE W GAZ
- Ww
- ZAOPATRZENIE W WODĘ
- Ks Kd
- ODPROWADZENIE ŚCIEKÓW
- SANITARNYCH I DESZCZOWYCH
- EK
- ZAOPATRZENIE W ENERGIĘ ELEKTRYCZNĄ:
- EN
- SIEĆ KABLOWA
- LINE NAPOWIETRZNA
- Tr-lok
- STACJE TRANSFORMATOROWE